LEGENDE EQUIPEMENTS ASSAINISSEMENT

REGARDS

- REGARD DE VISITE
- REGARD DOUBLE
- REGARD BIPHOSE
- REGARD INACCESSIBLE
- REGARD BORGNE
- REGARD AVEC TA DE VISITE
- REGARD AVEC GRILLE
- REGARD FICTIF
- REGARD MICRAU
- POINT DE RELEST
- TETE D'AQUEDUC
- OUVRAGE COMBINE
- TRAVERSEE CHAUSSEE

AVALOIRS

- AVALOIR
- AVALOIR DOUBLE
- AVALOIR GRILLE
- AVALOIR GRILLE DOUBLE
- AVALOIR VERTICALE
- AVLOIR AVEC DECANTATION
- GRILLE AVEC DECANTATION
- AVALOIR GRILLE AVEC DECANTATION
- GRILLE
- GRILLE DOUBLE
- GRILLE SUR COLLECTEUR
- TRAVERSEE GRILLE

EQUIPEMENTS SPECIAUX

- VANNE MANUELLE
- VANNE AUTOMATIQUE
- FOURREAU DE PROTECTION
- SIPHON
- VORTEX
- VENTURI
- VIDANGE
- VENTOUSE EU
- DEVERSOIR D'ORAGE
- RESERVOIR DE CHASSE
- CLAPET ANTI-RETOUR
- APPAREIL DE MESURE
- ANTI-BELIER

OUVRAGES

- STATION DE RELEVAGE
- DESSABLEUR
- BASSIN D'ORAGE
- STATION D'EPURATION
- PUITS PERDU
- DEGRAILEUR
- FOSSE SEPTIQUE
- AERGETEUR
- A.N.C

BRANCHEMENT

- BOITE DE BRANCHEMENT
- BRANCHEMENT BORGNE
- REGARD DE CONTROLE
- BRANCHEMENT TABOURET SUPPOSE
- BRANCHEMENT SANS TABOURET
- PIQUAGE

TRONCONS

- D'INDICAL
- HORS APPERIMAGE
- COLLECTEUR
- INTERCOMMUNAL
- EMISSAIRE

RESEAUX

- RESEAU EAUX USEES
- RESEAU EAUX PLUVIALES
- RESEAU UNITAIRE
- RESEAU EAUX USEES REFOULEMENT
- RESEAU EAUX PLUVIALES REFOULEMENT
- RESEAU UNITAIRE REFOULEMENT
- RESEAU PROJET ASSAINISSEMENT
- RESEAU PRIVE EAUX USEES
- RESEAU PRIVE EAUX PLUVIALES
- RESEAU PRIVE UNITAIRE
- RESEAU PRIVE EAUX USEES REFOULEMENT
- RESEAU PRIVE EAUX PLUVIALES REFOULEMENT
- RESEAU PRIVE UNITAIRE REFOULEMENT
- RESEAU INDUSTRIEL
- RESEAU SURPRESSE
- RESEAU TELECOM
- RESEAU ELECTRICIE ASSAINISSEMENT
- RESEAU TECHNIQUES ALTERNATIVES
- RESEAU PRIVE TECHNIQUES ALTERNATIVES
- RESEAU EAUX USEES SOUS VIDE
- RESEAU PNEUMATIQUE
- COURS D'EAU

N
W E
S

Les renseignements figurants sur ce plan sont indicatifs et n'engagent pas notre responsabilité; la position réelle des ouvrages et des conduites devra être vérifiée par sondage.

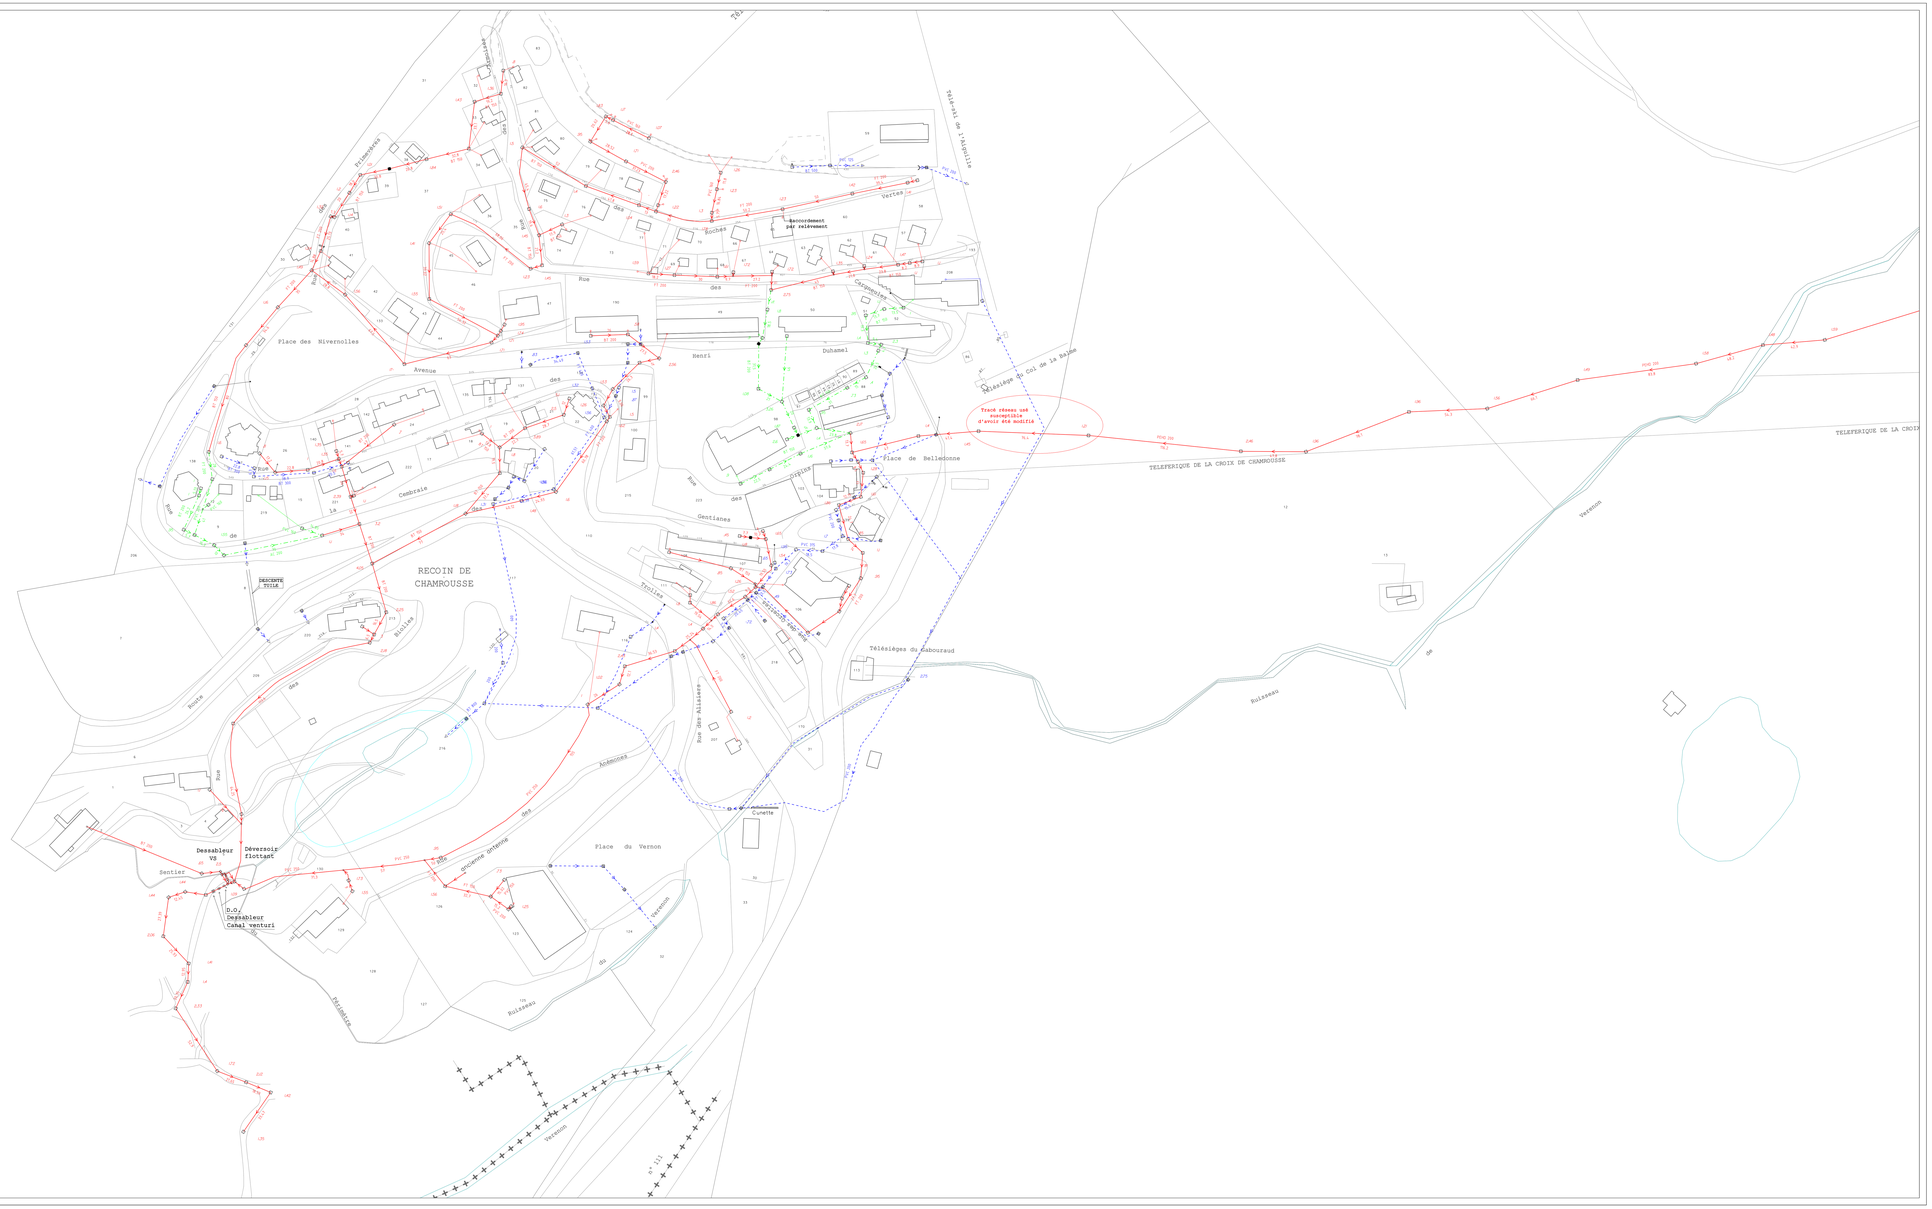

DEPARTEMENT DE L' ISERE

COMMUNE DE CHAMROUSSE

RESEAU D'ASSAINISSEMENT

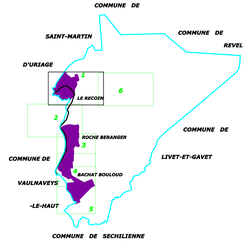

EDITE LE: 09/01/2019	Echelle:1/1000e	**38567.RA01. 1**
DESSINE LE :07/10/2004PAR:PJ	Dossier:38567	
MIS A JOUR LE :16/07/2014	PAR:RB	

VEOLIA EAU

REGION CENTRE-EST
CENTRE ARC ALPIN - JURA
49, boulevard des Alpes BP 114 - 38243 MEYLAN CEDEX: tél:04.76.61.39.00