

LEGENDE EQUIPEMENTS ASSAINISSEMENT

REGARDS	REGARDS	REGARDS	REGARDS
	REGARD DE VISITE		AVALOIR
	REGARD DOUBLE		AVALOIR DOUBLE
	REGARD BORDÉ		AVALOIR GRILLE
	REGARD INACCESSIBLE		AVALOIR GRILLE DOUBLE
	REGARD BORDÉ VISIBILE		AVALOIR VISIBILE
	REGARD AVEC GRILLE		AVALOIR AVEC DECANTATION
	REGARD FICTIF		GRILLE AVEC DECANTATION
	POINT DE RELAI		GRILLE DOUBLE
	TÊTE D'ADOUCEUR		GRILLE SUR COLLECTEUR
	CUVAGE COMBINÉ		TRAVERSEE GRILLE
	TRAVERSEE CHAUSSEE		


EQUIPEMENTS SPECIAUX	OUVRAGES
	STATION DE RELEVAGE
	DESSABLEUR
	BASSIN D'ORAGE
	STATION D'EPURATION
	PUITS PERDU
	DESILÉEUR
	FOSSÉ SEPTIQUE
	AÉROTEUR
	ANC

BRANCHEMENT	RESEAUX
	RESEAU EAUX USEES
	RESEAU EAUX PLUVIALES
	RESEAU UNITAIRE
	RESEAU EAUX USEES REFOULEMENT
	RESEAU UNITAIRE REFOULEMENT
	RESEAU PROJET ASSAINISSEMENT
	RESEAU PRIVE EAUX USEES
	RESEAU PRIVE EAUX PLUVIALES
	RESEAU PRIVE UNITAIRE
	RESEAU PRIVE EAUX USEES REFOULEMENT
	RESEAU PRIVE EAUX PLUVIALES REFOULEMENT
	RESEAU PRIVE UNITAIRE REFOULEMENT
	RESEAU INDUSTRIEL
	RESEAU SURPRESSE
	RESEAU TELECOM
	RESEAU ELECTRIQUE ASSAINISSEMENT
	RESEAU TECHNIQUES ALTERNATIVES
	RESEAU PRIVE TECHNIQUES ALTERNATIVES
	RESEAU EAUX USEES SOUS VIDE
	RESEAU PNEUMATIQUE
	COURS D'EAU




Les renseignements figurants sur ce plan sont indicatifs et n'engagent pas notre responsabilité.
 La position réelle des ouvrages et des conduites devra être vérifiée par sondage.

DEPARTEMENT DE L' ISERE
COMMUNE DE CHAMROUSSE
RESEAU D'ASSAINISSEMENT

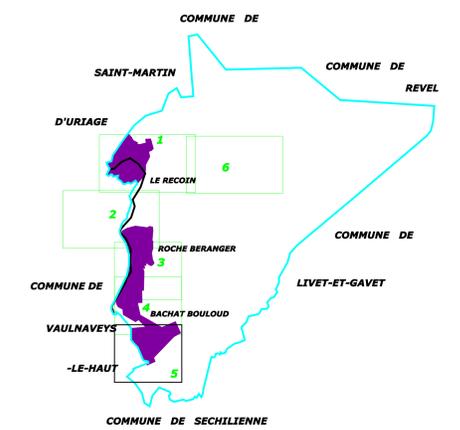

EDITE LE : 09/01/2019 Echelle : 1/1000e
 DESSINE LE : 07/10/2004 PAR : PJ Dossier : 38567
 MIS A JOUR LE : 16/07/2014 PAR : RB

38567.RA01. 5
REGION CENTRE-EST
CENTRE ARC ALPIN - JURA
 49, boulevard des Alpes BP 114 - 38243 MEYLAN CEDEX tél: 04.76.61.39.00

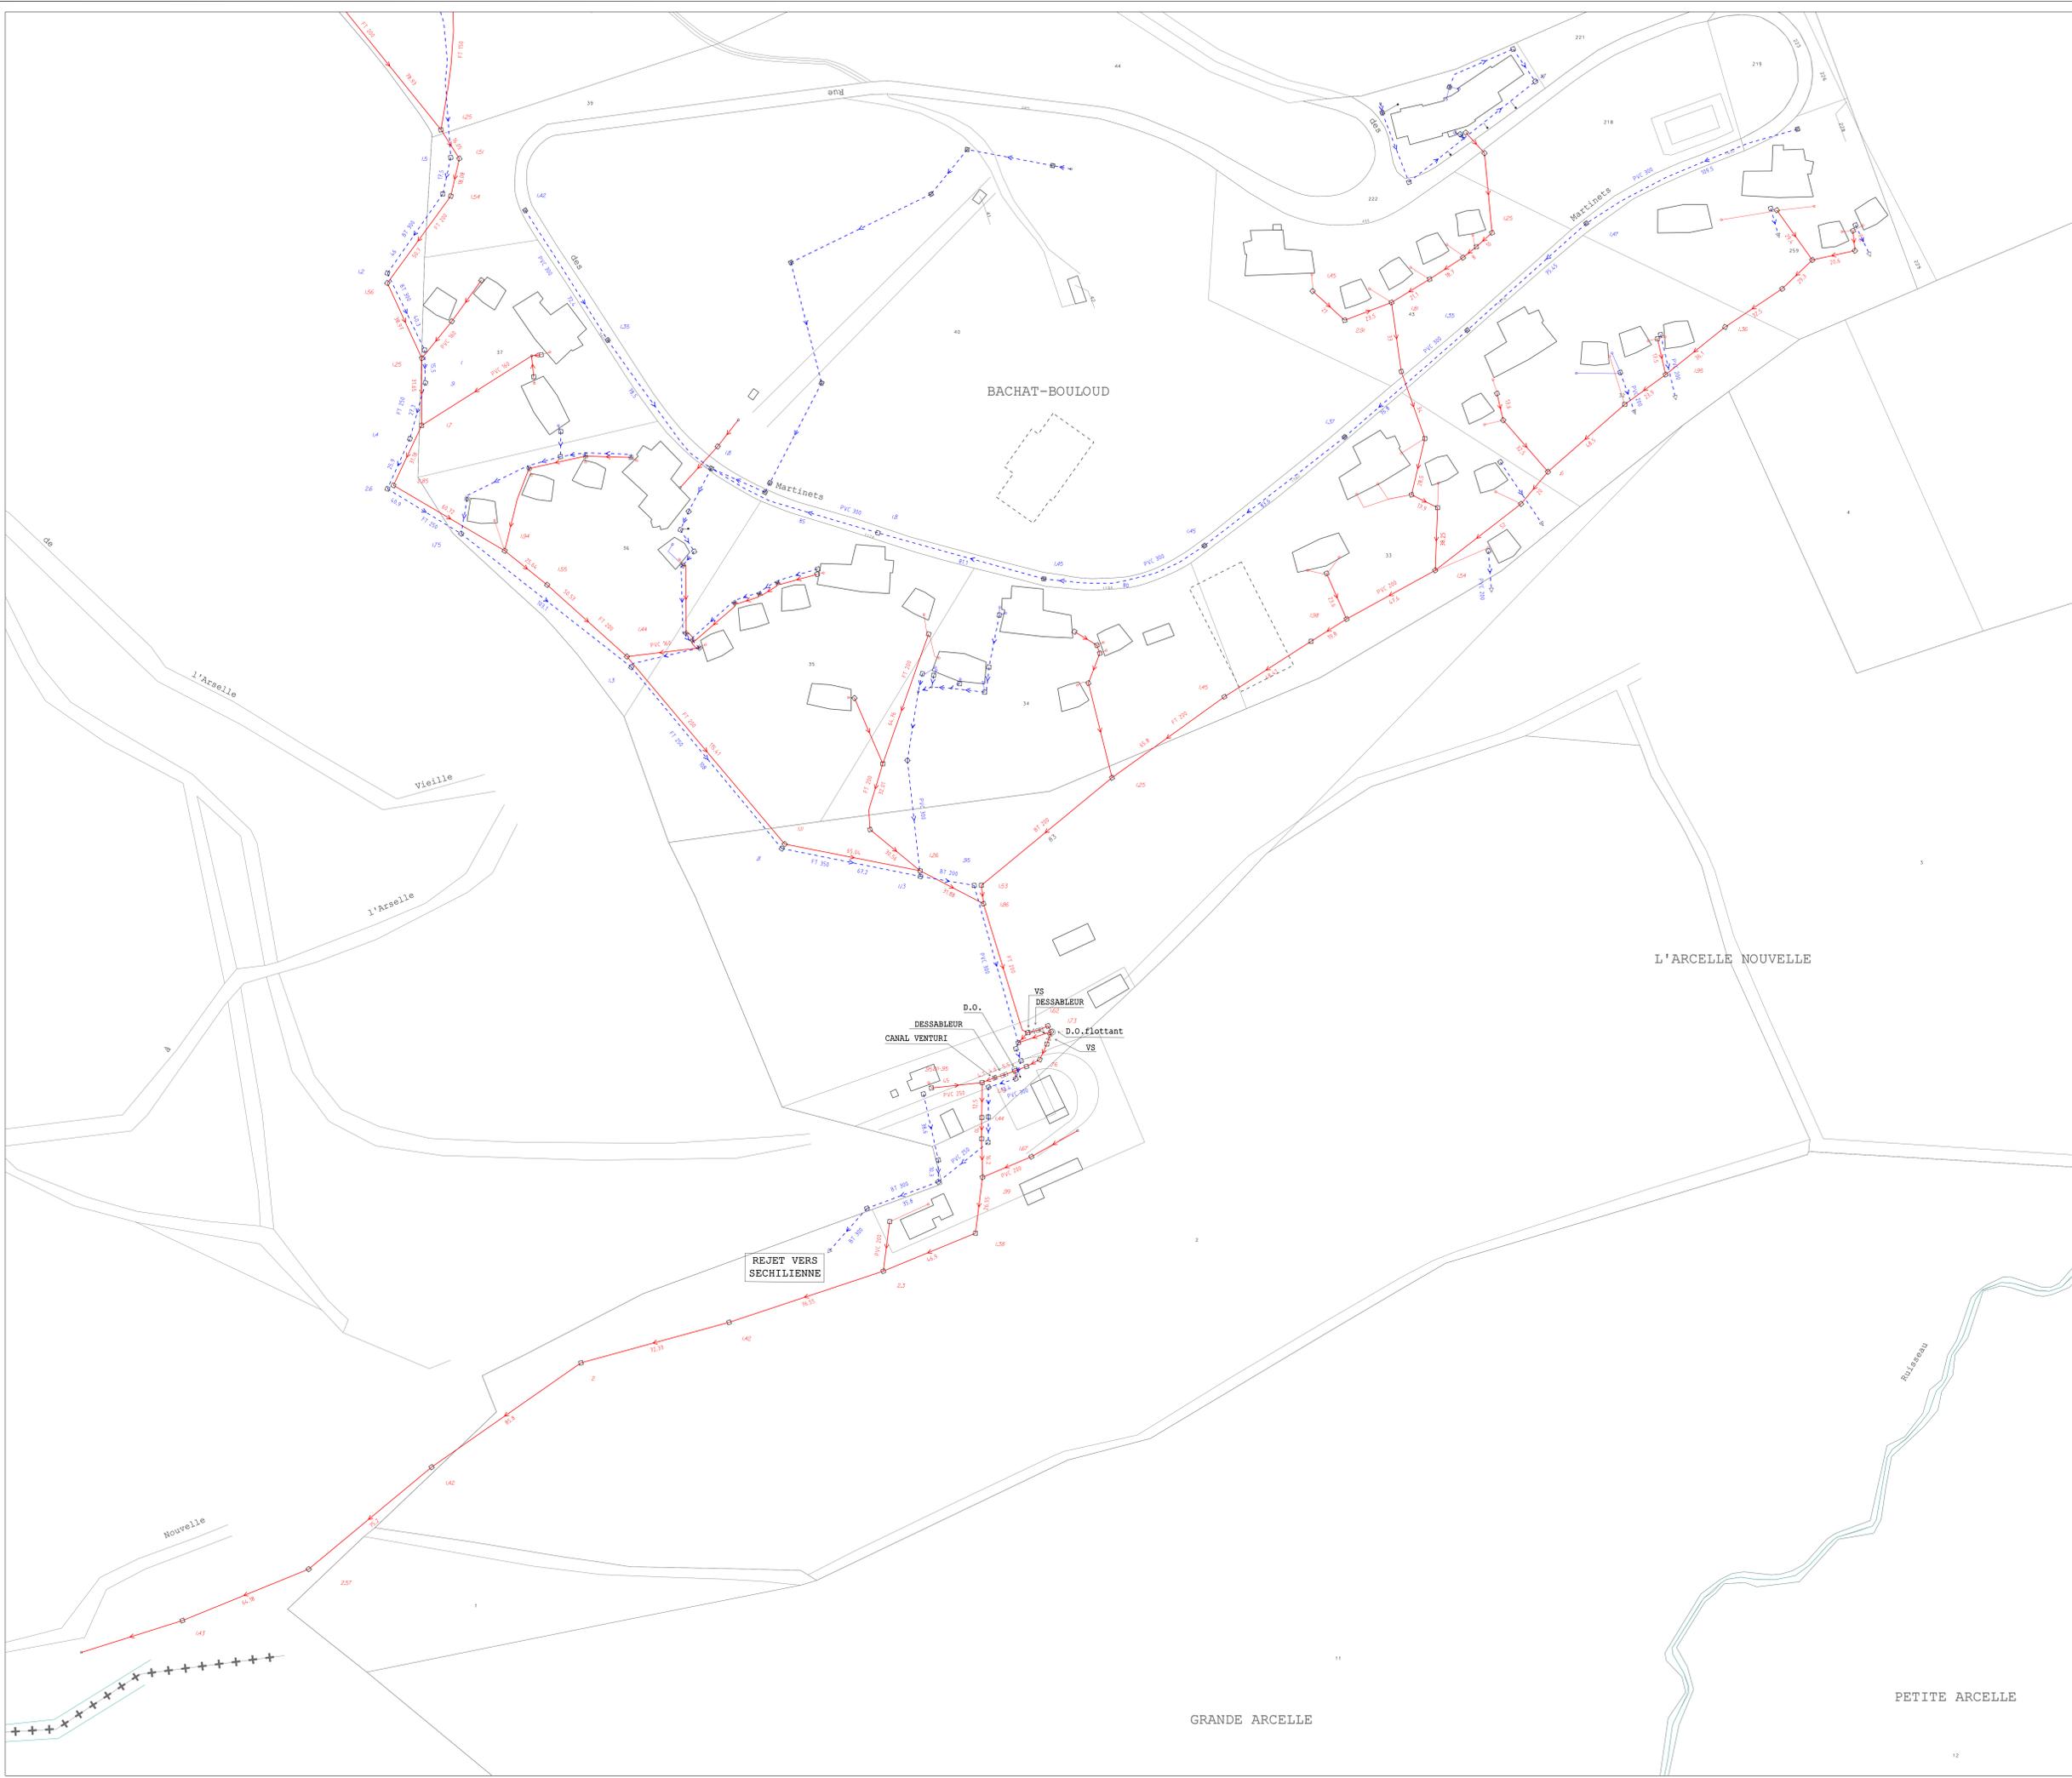

GRANDE ARCELLE

PETITE ARCELLE