LEGENDE EQUIPEMENTS EAU POTABLE

RESEAUX

- 1 ER ETAGE
- 2 EME ETAGE
- 3 EME ETAGE
- 4 EME ETAGE
- 5 EME ETAGE
- 6 EME ETAGE
- 7 EME ETAGE
- 8 EME ETAGE
- 9 EME ETAGE
- 10 EME ETAGE
- 11 EME ETAGE
- 12 EME ETAGE
- 13 EME ETAGE
- 14 EME ETAGE
- 15 EME ETAGE
- 16 EME ETAGE
- 17 EME ETAGE
- 18 EME ETAGE
- 19 EME ETAGE
- 20 EME ETAGE
- 21 EME ETAGE
- 22 EME ETAGE
- 23 EME ETAGE
- 24 EME ETAGE
- 25 EME ETAGE
- 26 EME ETAGE
- 27 EME ETAGE
- 28 EME ETAGE
- 29 EME ETAGE
- 30 EME ETAGE
- 31 EME ETAGE
- 32 EME ETAGE
- DEFENSE INCENDIE
- ADDUC.BRUTS-REF
- ADDUC.BRUTS-GRAV
- REF-DISTRIB
- REF-DISTRIBUTION
- RES-SURPRESSE
- SURPRESS REDUIT
- TRANSFERT
- INDUSTRIEL-GRAV
- INDUSTRIEL-REF
- INDUSTRIEL-SUR
- PROJET-AEP
- SOLS-AEP
- ELECTRICIE AEP
- ELEVATION
- IRRIGATION-REF
- RESEAU-RELIGE
- RELIGE-REF
- RESEAU-HS
- RESEAU PRIVE

EQUIPEMENTS SPECIAUX

- PLUGE PLEINE
- PLUGE VIDE
- COMPTEUR GENERAL
- ETABLISATEUR
- ANTI BELIER
- CONE DE REDUCTION
- REDUCTEUR DE PRESSION
- VENTOUSE
- PRISE PIEZOMETRIE
- PRISE VERANNE
- CLAPET ANTI-RETOUR
- POT A BOUE
- FOURREAU DE PROTECTION
- SOUPAPE DE DECHARGE
- ETABLISATEUR D'ECOULLEMENT
- DEMARETIE
- ANCRAGE VALORISATION
- BOUCHON ANTIBELIER
- PROTECTION CATHODIQUE
- MESURE ACCOUSTIQUE
- CHASSE VIDAUT

OUVRAGES

- STATION DE TRAITEMENT
- STATION DE POMPAGE
- RESERVOIR SEMI ENTERRE
- RESERVOIR DOUBLE
- RESERVOIR SUR TOUR
- PRISE D'EAU SUPERFICIELLE
- REGARD
- ACCELERATEUR
- SOURCE DE CAPTAGE
- PUISAGE
- PUITS
- BACHE
- REGARD DE CAPTAGE
- DESSABLEUR
- BRISE CHARGE CHAMBRE DE REUNION
- REPARTITEUR

EQUIPEMENTS INCENDIE

- PUISARD D'INCENDIE
- HYDRANT
- POTEAU D'INCENDIE DE 80
- POTEAU D'INCENDIE DE 100
- POTEAU D'INCENDIE DE 100
- BOUCHE D'INCENDIE DE 80
- BOUCHE D'INCENDIE DE 100
- RESERVE INCENDIE
- BACHE INCENDIE
- BOUCHE INCENDIE
- POTEAU INCENDIE PRIVE

EQUIPEMENTS PUBLICS

- BORNE FONTAINE
- FONTAINE RUSTIQUE
- BOUCHE DE LAVAGE
- RESERVOIR DE CHASSE
- POTEAU AGRICOLE
- PUITS
- PUISARD D'ABREVOIRS
- LAVOIR
- ARROSOIR
- BOUCHE DE LAVAGE VENTOUSE
- BOUCHE D'ARROSAGE

VANNES / ARRETOIR

- VANNE MEPLATE
- VANNE MOTORISE
- VANNE PAPILLON
- VANNE
- VANNE HYDRAULIQUE
- VANNE H DE TOUR
- VANNE RONDE
- VANNE FERMEE
- VANNE ECLATE

BRANCHEMENTS AEP

- NORMAL
- INDUSTRIEL
- NOTABLE
- HOPITAL/CLINIQUE
- BRANCHEMENT COLLECTIF Ø>=80
- DALTIE
- V.I.P GRANDE SURFACE

N
W E
S

Les renseignements figurants sur ce plan sont indicatifs et n'engagent pas notre responsabilité; la position réelle des ouvrages et des conduites devra être vérifiée par sondage.

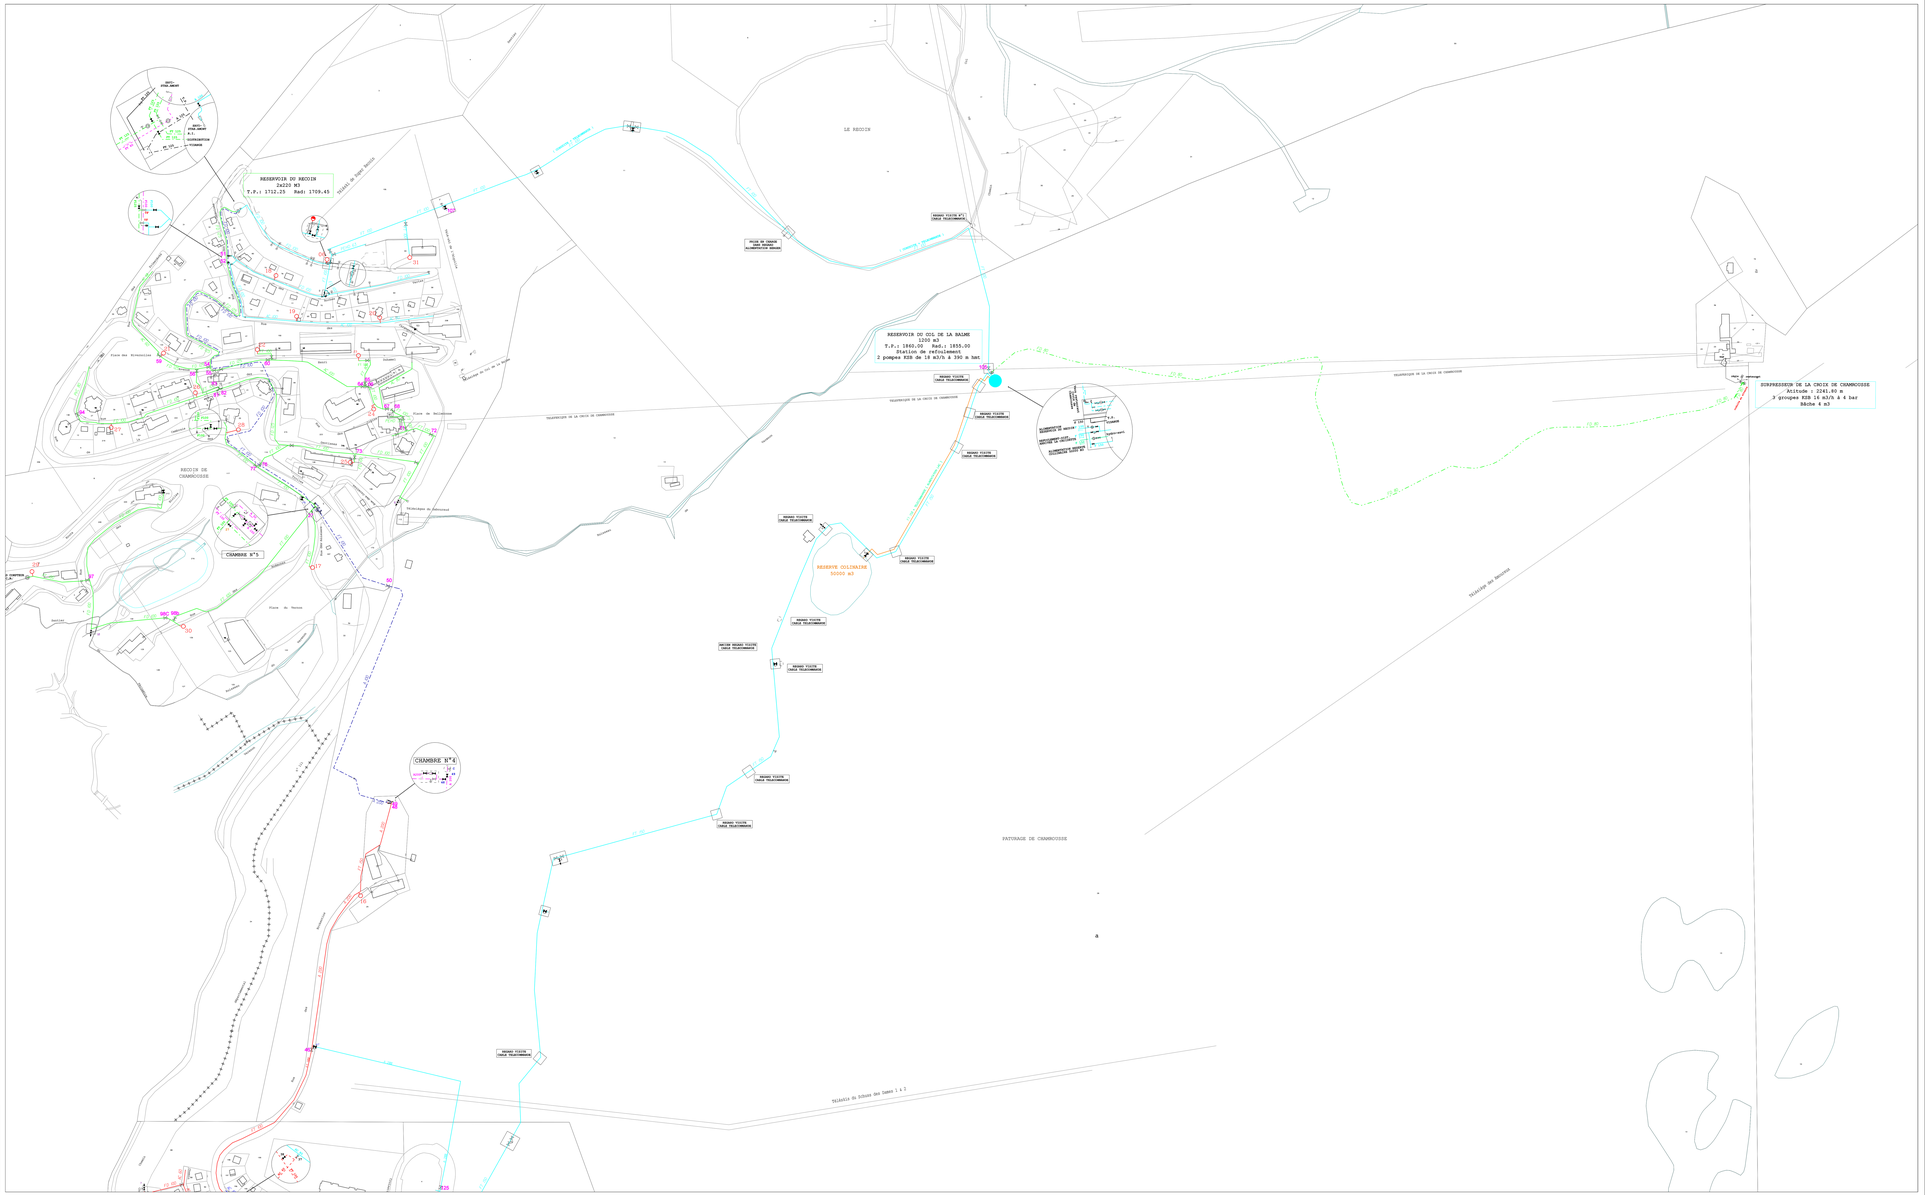

DEPARTEMENT DE L' ISERE

COMMUNE DE CHAMROUSSE

RESEAU D'EAU POTABLE

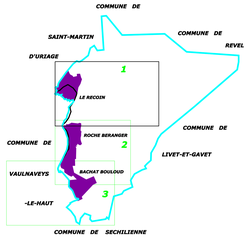

EDITE LE: 09/01/2019	Echelle:1/2000e	38567.RE02.1
DESSINE LE :26/08/2004 PARIPJ	Dossier:D8567	
MIS A JOUR LE :16/07/2014	PARIRB	

VEOLIA EAU

REGION CENTRE-EST
CENTRE ARC ALPIN - JURA
49, boulevard des Alpes BP 114 - 38243 MEYLAN CEDEX Tél: 04.76.61.39.00