

# Commune de CHAMROUSSE

Section BA n° 195p

Lotissement des Roches Vertes

## PLAN DE VENTE LOT 7


S = 482 m<sup>2</sup>

**LEGENDE DU PLAN FONCIER**

- Limite de lots
- o 10 Symbole et numéro du point de la limite
- - - Application des limites cadastrales  
Limites non garanties
- (BA 239) Section et numéro de parcelle
- Servitude de passage réseaux

**OBLIGATION D'IMPLANTATION**

- - - Implantation des façades ou de la passée de toiture sur limite Ouest (Article UP7 du PLU)
- OU
- - - Implantation des façades en retrait de 2m (application de l'article R123-10-1 du code de l'urbanisme)

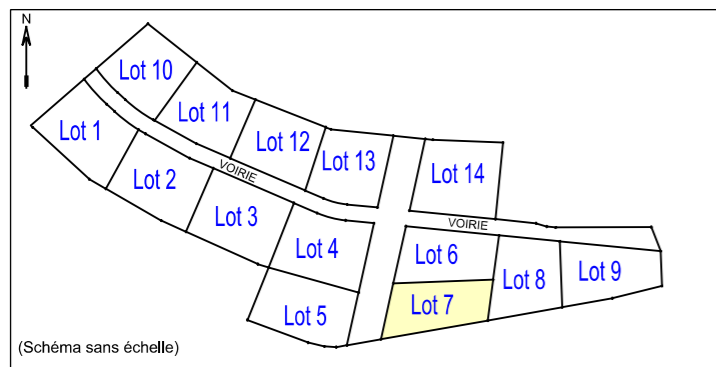

COORDONNEES DES POINTS "LIMITE"

N	X	Y
51	878496.91	320155.62
52	878528.23	320156.80
58	878493.03	320138.09
59	878526.53	320143.97

Bruno GRANJON - Adrien LEPOUTRE  
Jean-Luc ROUX - Sandrine TERRASSON  
Siège social  
20, rue Paul Helbronner - 38100 Grenoble  
Tél : 04 76 40 17 84 - Fax : 04 76 23 03 63

Echelle : 1/200

N/Réf : 0C567 3110 D03  
Réf fichier : roches-vertes-pv-ca.dgn / LOT 7

DATE	ORDRE	INDICE	NATURE DES TRAVAUX	DESSIN	RESPONSABLE
29/09/11	Commune	A	Etablissement du plan	MP	J.L. ROUX

