

LEGENDE EQUIPEMENTS EAU POTABLE

- ROBINETS VANNES**
- Robinet Vanne
 - Robinet Vanne (SI ECALTE)
 - Robinet Vanne (FERME)
 - Robinet Vanne Electrique
 - Robinet Vanne Papillon
 - Robinet Vanne 1/4 de tour

- EQUIPEMENTS SPECIAUX**
- Vidange Point Bas
 - Ventouse Manuelle Point Haut
 - Purge
 - Ventouse Automatique
 - Compteur
 - Réducteur De Pression
 - Stabilisateur De Pression Amont Ou Aval
 - Clapet De Retenu
 - Boîte à Boue
 - Dispositif Anti-Bâlier
 - Souape Anti-Bâlier
 - Protection Cathodique
 - Chasse D'égout


- EQUIPEMENTS PUBLICS**
- Poteau Incendie 80
 - Poteau Incendie 100
 - Poteau Incendie 150
 - Poteau Incendie Privé
 - Bouche Incendie
 - Réserve Incendie
 - Puésard D'Aspiration
 - Bassin - Lavoir
 - Bouche De Lavage - Bouche D'Arrosage
 - Borne Fontaine
 - Poteau Agricole
 - W.C Public

- ABONNES**
- Branchement 1/4 De Tour
 - Branchement > 60mm
 - Indutrie
 - V.I.P
 - Hopital
 - Dialyse

- DIVERS**
- Plaque Pierre
 - Fourneau
 - Cône De Réduction
 - Regard De Vaine

- EVENEMENTS**
- Mesure Acoustique
 - Appareil De Chloration Analyseur
 - Appareil De Chloration Contrôle
 - Appareil De Chloration Injection

- RESEAUX**
- CAPTURE/ADUCTION
 - ADUCTION SURPRESSE
 - RESEAU 1750
 - RESEAU 1750 REDUIT
 - RESEAU 1750 REFOULEMENT
 - RESEAU 1800
 - RESEAU 1800 REFOULEMENT
 - RESEAU 1800 REDUIT
 - RESEAU NEIGE
 - RESEAU LE NEIGON

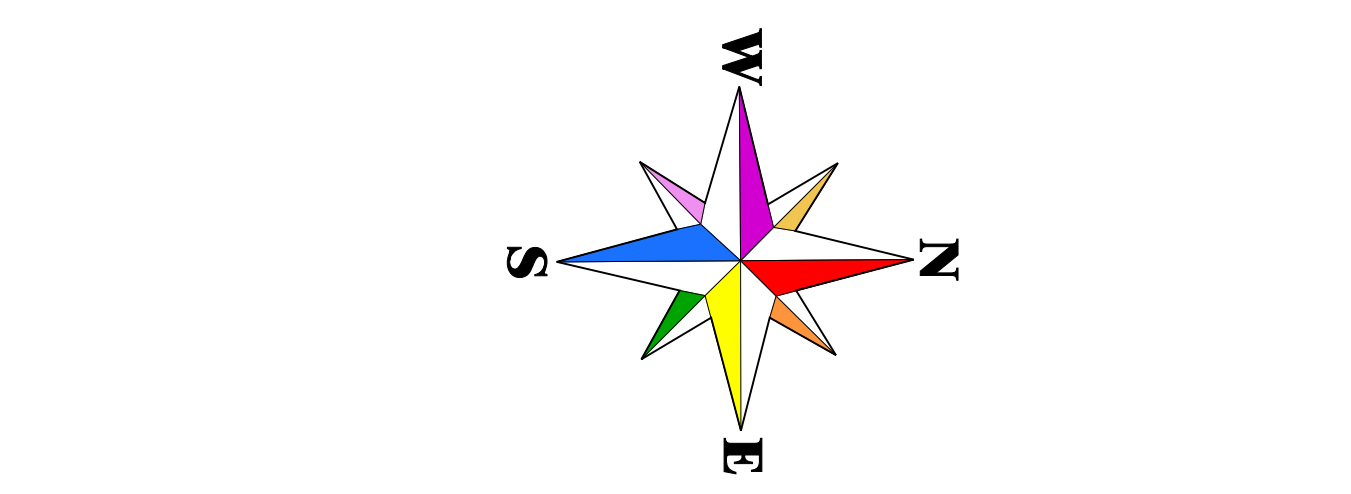


Les renseignements figurants sur ce plan sont indicatifs et n'engagent pas notre responsabilité; la position réelle des ouvrages et des conduites devra être vérifiée par sondage.

DEPARTEMENT DE L'ISERE

COMMUNE DE CHAMROUSSE

RESEAU D'EAU POTABLE

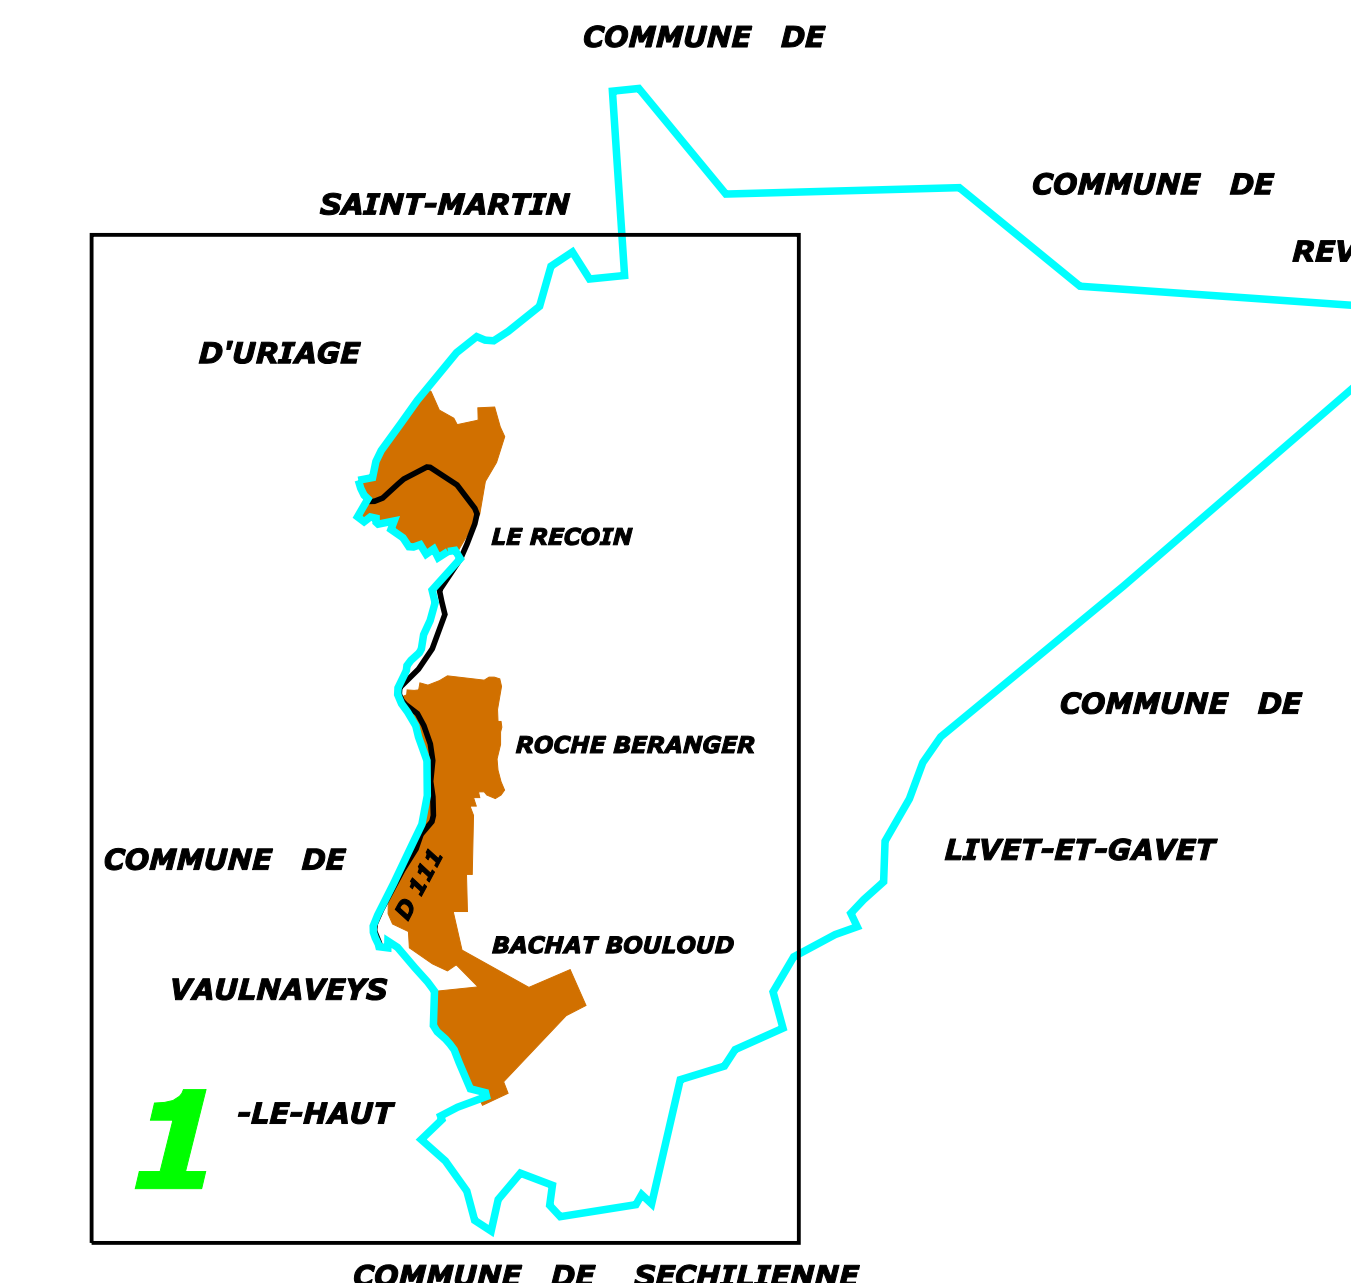

EDITE LE : 13/01/2012 Echelle: 1/4000e **38567.RE04.1**
 DESSINE LE : 26/08/2004 PAR: J Dossier: 38567
 MIS A JOUR LE : 22/05/2008 PAR: RB

VEOLIA EAU REGION CENTRE-EST
 C.O. DAUPHINE-SAVOIES - AGENCE ISERE
 49, Boulevard des Alpes - BP114 38243 MEYLAN Tél: 04.76.61.39.00

