




Schéma d'ouvrages Détail captage de Rocher Blanc 2 Vue en plan de l'ensemble des ouvrages

Dossier n°:403-07
Plan n°: 17404A
Echelle: Sans échelle

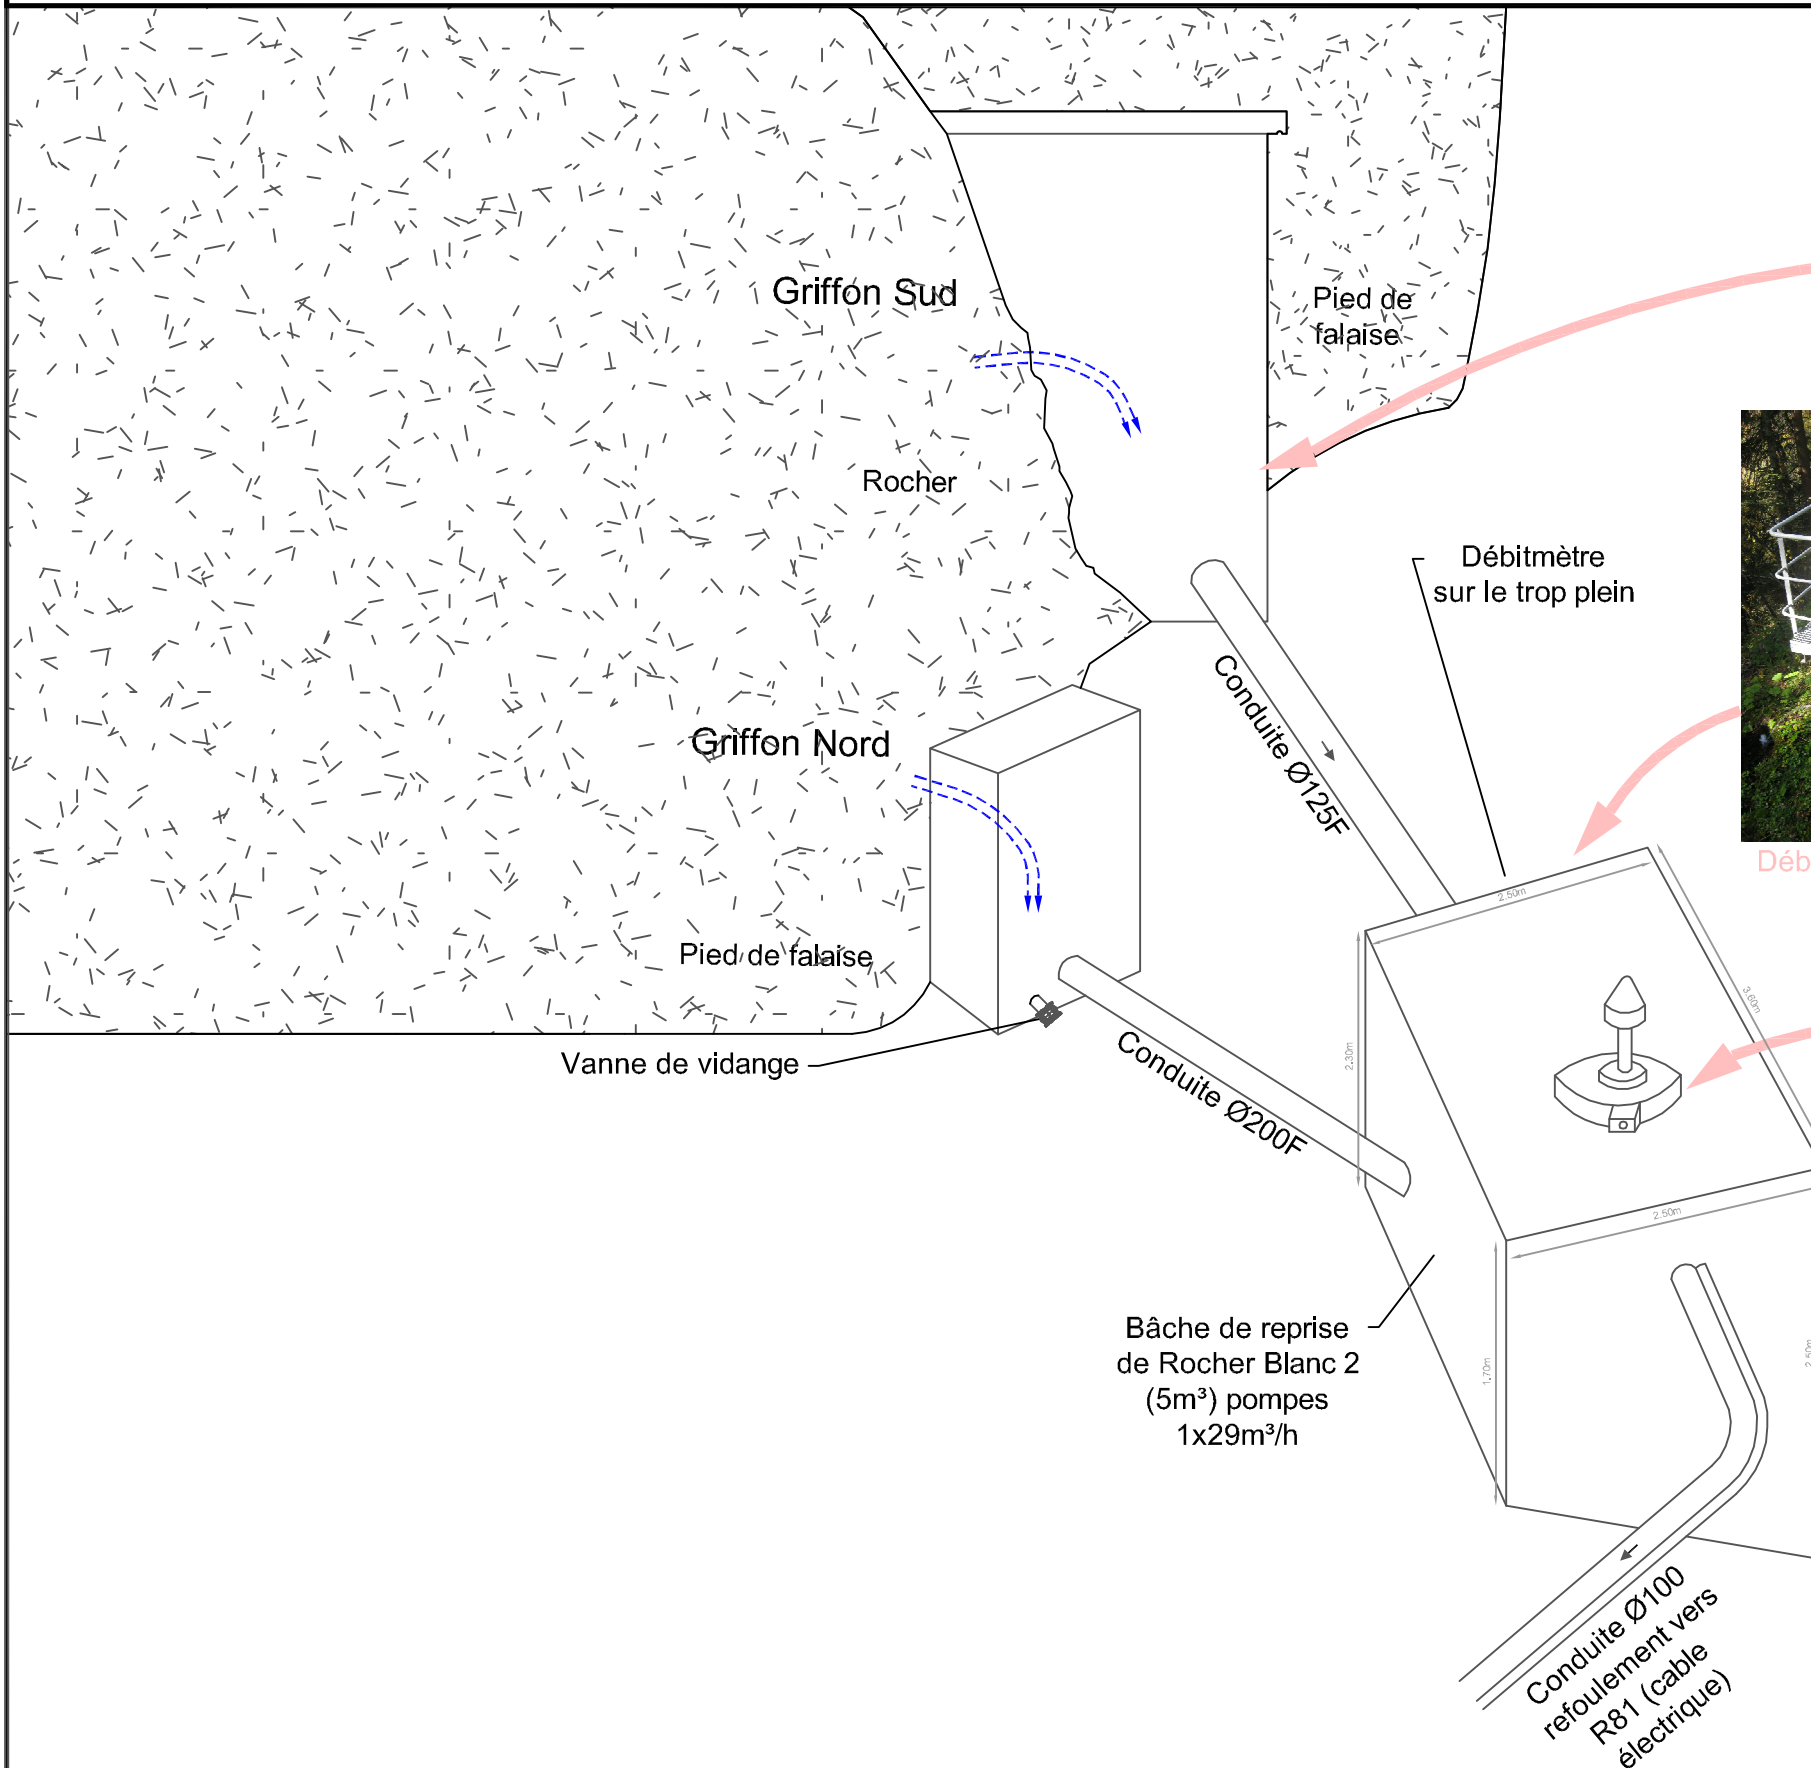

Trappe d'accès à l'ouvrage



Vue de l'ouvrage depuis la passerelle



Débitmètre sur trop plein



Départ refoulement